


ОБЩИЕ СВЕДЕНИЯ О ДОСТУПНОСТИ ОБЪЕКТА СОЦИАЛЬНОЙ ИНФРАСТРУКТУРЫ ДЛЯ МАЛОМОБИЛЬНЫХ ГРУПП НАСЕЛЕНИЯ

Наименование и ведомственная принадлежность (форма собственности) объекта:

объекта: **Товарищество с ограниченной ответственностью «Мербат» частный детский сад «Қазына».**

по адресу: **Мангистауская область, Мунайлинский район, селский округ Батыр, село Батыр, микрорайон Алматы,
улица №4, строение №32/1.**


Схема территории объекта
М1:200

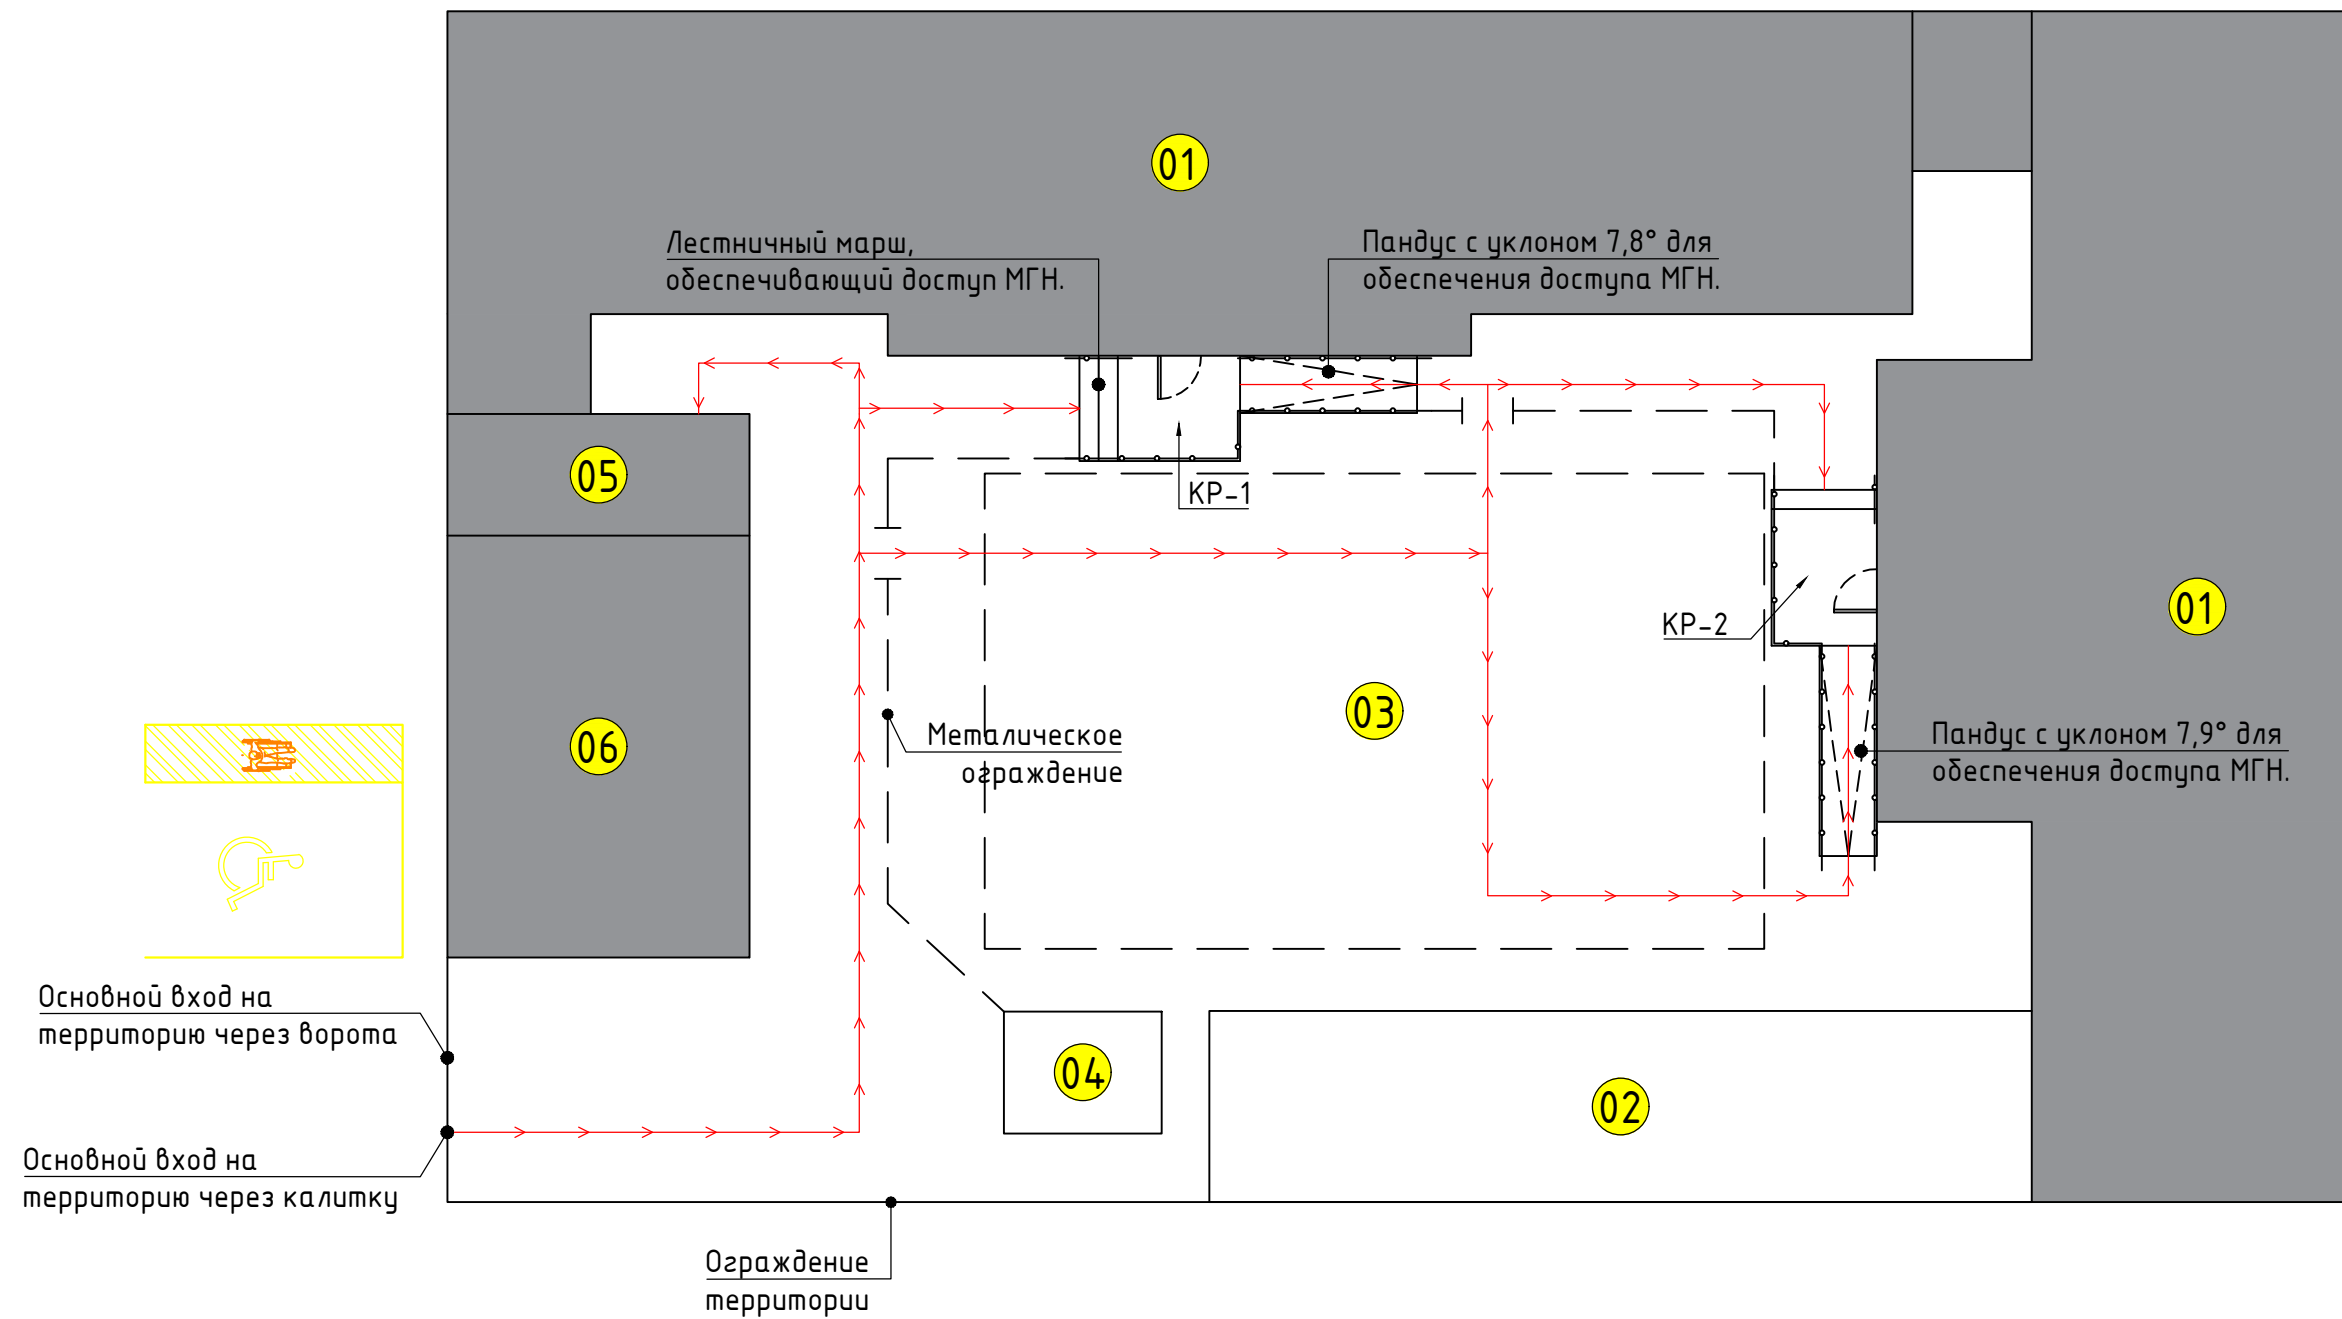

Условные обозначения

- | | | | | | |
|----|---------------------------|----|------------------|----|--------------------------|
| 01 | Здание детского сада | 03 | Игровая площадка | 05 | Мед.пункт |
| 02 | Навесная игровая площадка | 04 | Котельная | 06 | Хозяйственная пристройка |
- Маршруты движения МГН

M1:100

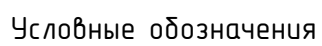

- | | |
|---|--|
|  | Тактильная плитка полиуретан (риф. конусообразный) |
|  | Тактильная плитка полиуретан (риф. продольный) |
|  | Тактильная плитка полиуретан (риф. диагональный) |
|  | Тактильная табличка «мнемосхема» |
|  | Тактильная табличка «Наименование организации» |

Крыльцо КР-1 М1:50

Согласно СП РК 3.06-101-2012* пункту 4.3.9.8 **соответствует**

Для акцентирования внимания лиц с нарушениями функций зрения и слуха на необходимой информации рекомендуется активно использовать тактильные, световые указатели, табло и пиктограммы, а также контрастное цветовое решение элементов интерьера

Согласно СП РК 3.06-101-2012* пункту 4.3.2.28 **соответствует**

Высота подъемов ступеней (подступенок) наружных лестниц – должна быть не более 0,12 м

Согласно СП РК 3.06-101-2012* пункту 4.3.2.28 **соответствует**

Ширина лестничных маршей открытых лестниц должна быть не менее 1,35 м. Ширина проступей должна быть для наружных лестниц не менее 0,4 м

Согласно СП РК 3.06-101-2012* пункту 4.3.2.29 **соответствует**

Ребро ступени должно иметь закругление радиусом не более 0,05 м.

Согласно СП РК 3.06-101-2012* пункту 4.3.2.31 **соответствует**

Марш открытой лестницы не должен быть менее трех ступеней и не должен превышать 12 ступеней. Недопустимо применение одиночных ступеней, которые должны заменяться пандусами.

Согласно СП РК 3.06-101-2012* пункту 4.3.2.4 **соответствует**

Ширина входной двери, доступной для инвалидов, должна быть не менее 0,9 м.

Согласно СП РК 3.06-101-2012* пункту 4.3.2.22 **соответствует**

Ширина пандусов должна быть не менее 1,2 м.

Согласно СП РК 3.06-101-2012* пункту 4.3.2.30 **соответствует**

Продольный уклон пандуса не должен превышать 5%, (1:20). В исключительных случаях в затесненных местах максимальная высота подъема (марша) не должна превышать 0,8м при уклоне не более 8% (1:12)

Согласно СП РК 3.06-101-2012* пункту 4.3.2.24 **соответствует**

Бортики высотой не менее 0,05 м по продольным краям маршей пандусов, а также вдоль кромки горизонтальных поверхностей при перепаде высот более 0,45 м для предотвращения соскальзывания трости или ноги.

Согласно СП РК 3.06-101-2012* пункту 4.3.2.36 **соответствует**

Поручни должны иметь, на верхнем и нижнем уровне пандуса, с обеих сторон горизонтальный закругленный вылет на 0,3м длиннее.

Тактильная плитка наземная уличная 300*300мм бетонная

Согласно СП РК 3.06-101-2012* пункту 4.3.2.2 **соответствует**


Размеры входной площадки с пандусом должны быть не менее 2,2 м × 2,2 м.

Согласно СП РК 3.06-101-2012* пункту 4.3.2.43 **соответствует**

Диаметр зоны для самостоятельного разворота на 90 – 180° инвалида на кресло-коляске следует принимать не менее 1,5–1,7м

Согласно СП РК 3.06-101-2012* пункту 4.3.2.13 **соответствует**

Глубина пространства для маневрирования кресло-коляски перед дверью при открывании "от себя" должна быть не менее 1,2м, а при открывании "к себе" – не менее 1,5м при ширине не менее 1,5м

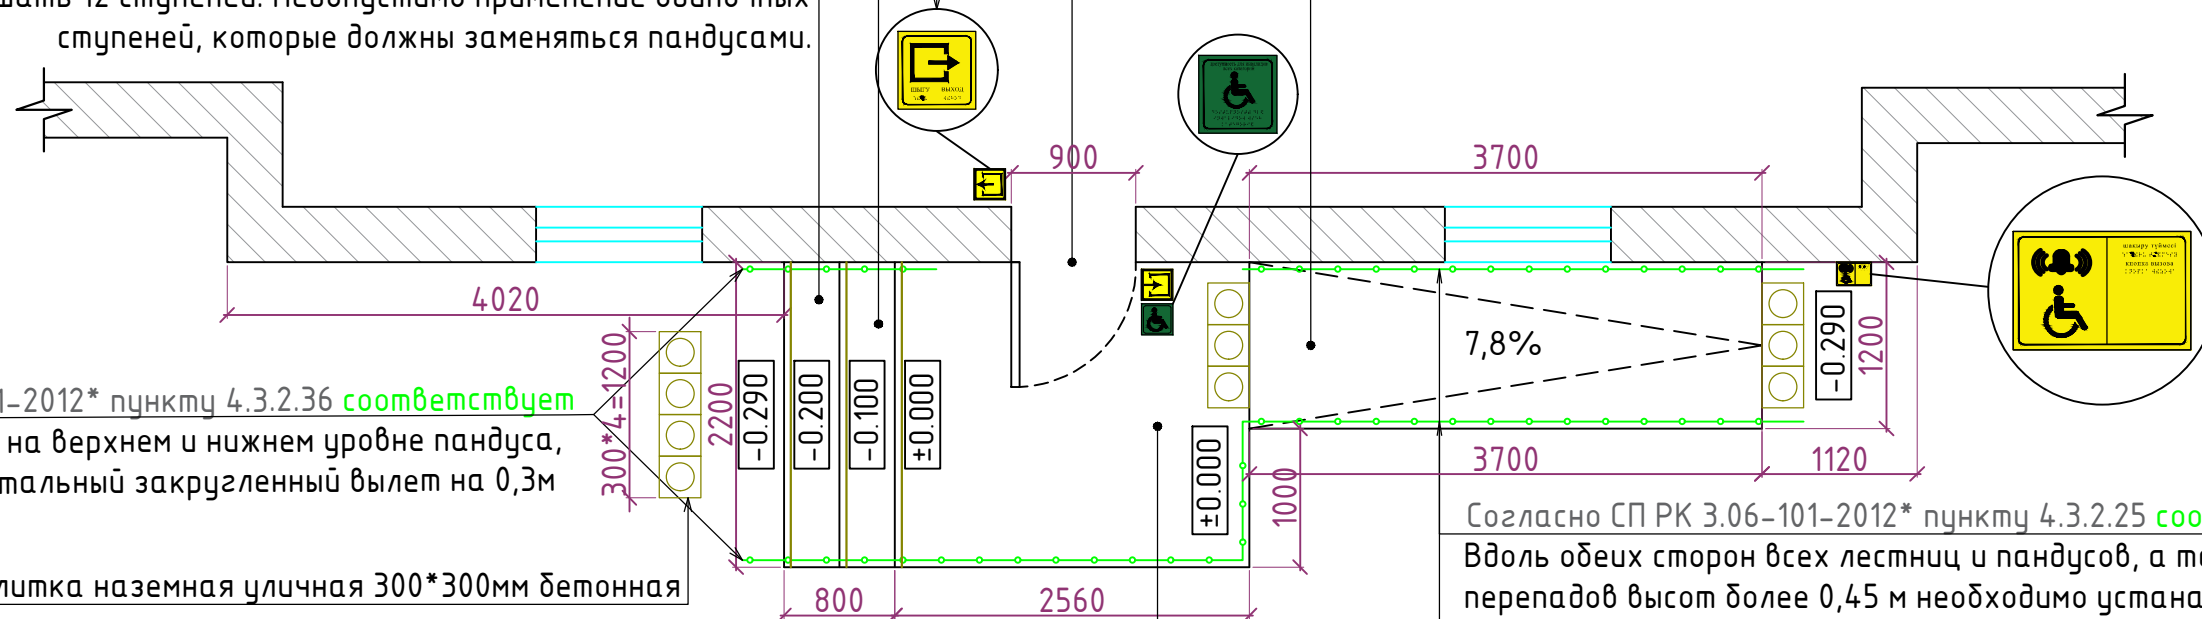

Согласно СП РК 3.06-101-2012* пункту 4.3.2.25 **соответствует**

Вдоль обеих сторон всех лестниц и пандусов, а также у всех перепадов высот более 0,45 м необходимо устанавливать ограждения с поручнями.

Согласно СП РК 3.06-101-2012* 4.3.2.35 **соответствует**

Поручни опорных устройств рекомендуется делать, как правило, округлого сечения диаметром от 0,035м до 0,045м.

Согласно СП РК 3.06-101-2012* пункту 4.3.2.37 **соответствует**

Поручни и перила должны выдерживать горизонтальную и вертикальную силу не менее 1,3 кН.

1. ВХОДНАЯ ГРУППА						
№ помеще ния по плану БТИ	Наименование элементов объекта	Пункт в СП РК 3.06-101-2012	Категория инвалидов, для которых установлен норматив	Норматив доступности, установленный для инвалидов, в единицах измерения	Фактическая величина, наличие	Рекомендуемые мероприятия по адаптации при несоответствии нормативу: установка создание, ремонт, замена или реконструкция
1	2	3	4	5	6	7
Крыльцо КР-1 и входная площадка						
	Габариты входной площадки с пандусом: ширина*глубина Глубина пространства перед дверью: ширина*глубина – при открывании «от себя» – при открывании «к себе»	п.4.3.2.2 п.4.3.2.13	К	Не менее 220х220см Не менее 120х150см Не менее 150х150см	220х256см	
	Противоскользящее покрытие	п.4.3.1.10	К, О, С	Наличие	Соответ.	
	Навес		К, О	Наличие	–	
	Ширина входного дверного проема в свету: –однопольная –двупольная –Высота порога	п.4.3.2.4 п.4.3.2.7 п.4.3.2.5	К, О	Не менее 90см Одна рабочая створка не менее 90см Не более 1,4см	90см 4см	Передусмотрен перекатный пандус
	Указатели специальных входов в здание	п.4.3.3.2	К, О, С	Наличие	Соответ.	
	Высота бортика при перепаде высот 0,45м	п.4.3.2.24	К, О, С	Не менее 5см	Не требуется	
Лестница наружная						
	Противоскользящее покрытие	п.4.3.1.10	О, С, Г	Наличие	Соответ.	
	Разворотные площадки: ширина*глубина – внизу в местах примыкания горизонтальных путей к лестнице – промежуточная с поворотом направления движения на 90 градусов – необходимое для U-образного разворота кресла-коляски на 180 градусов	Приложение Б Рисунок В.1	К	Ø180см Не менее 140х140см Не менее 150х170см	Соответ.	
	Высота бортика по краям ступеней, не примыкающих к стенам	п.4.3.2.29	К, О, С	Не менее 2см	5см	

	-Число ступеней марша открытой лестницы -Ширина лестничного марша -ширина проступей -высота подступенек	п.4.3.2.28	О	3-12 ступеней Не менее 135см Не менее 40см Не более 12см	3 220см 40см 12см	
	Поручни с двух сторон: - высота поручня: *одноуровневый *двухуровневый - дополнительный поручень для детей до 10 лет в учреждениях с наличием соответствующего контингента - нетравмирующие завершения поручня: *горизонтальный закругленный вылет *закругление одноуровневого поручня *закругление двухуровневого поручня	п.4.3.2.25	О, С	90см 70-90см	90см 70-90см	
		п.4.3.2.25	О, С	50см	50см	
		п.4.3.2.36	О, С	30см 4,5см 20см	30см	
Пандус наружный						
	Ширина пандуса	п.4.3.2.22	К, О, С	не менее 120см (90-100см между поручнями)	120см	
	Длина марша пандуса	п.4.3.2.21	К, О	не более 800-900см	370см	
	Уклон - в исключительных случаях	п.4.3.2.30	К	H/L -не более $\frac{1}{20}$ (5%) $\frac{1}{12}$ (8%)	7,8%	
	Высота одного подъема (высота пандуса от нижней до верхней точки)	п.4.3.2.31	К	Не более 80см	29см	
	Разворотные площадки: ширина*глубина - в начале и в конце - промежуточная с поворотом направления движения на 90 градусов - необходимое для U-образного разворота кресла-коляски на 180 градусов	п.4.3.2.21 Приложение Б Рисунок Б.1	К	Не менее 120x150см Не менее 140x140см Не менее 150x170см	120x150см	
	Поручни с двух сторон: - на высоте двухуровневый - горизонтальный закругленный вылет вверху и внизу с нетравмирующим окончанием	п.4.3.2.25 п.4.3.2.36	К, О К, О	70-90см Не менее 30см	70-90см 30см	
	Противоскользящее покрытие	п.4.3.1.10	К, О	Наличие	Соответ.	
	Высота бортика пандуса	п.4.3.2.24	К, О, С	Не менее 5см	5см	

Подъемник						
	Наружный подъемник: Вертикальный (В), наклонный (Н)	п.4.3.2.20 п.4.3.16.10	К, О	Наличие	-	
Тамбур						
	Габариты тамбура: (ширина*глубина): -при реконструкции -при прямом движении и одностороннем открывании дверей	п.4.3.2.15, п.4.3.2.16	К, О, С, Г	200х150см или 200х180см 150х230см	-	
	Ширина дверного проема в свету: -однопольная -двупольная -Высота порога	п.4.3.2.4 п.4.3.2.7 п.4.3.2.5	К, О	Не менее 90см одна рабочая створка не менее 90см Не более 1,4см	-	
	При наличии контрольно-пропускных устройств и турникеты, их ширина в свету	п.4.3.2.9 Приложение Н Рисунок Н.1	К, О	Не менее 120см Не менее 85см	-	

Крыльцо КР-2 М1:50

Согласно СП РК 3.06-101-2012* пункту 4.3.2.13 **соответствует**

Глубина пространства для маневрирования кресло-коляски перед дверью при открывании "от себя" должна быть не менее 1,2м, а при открывании "к себе" – не менее 1,5м при ширине не менее 1,5м

Согласно СП РК 3.06-101-2012* пункту 4.3.2.43 **соответствует**

Диаметр зоны для самостоятельного разворота на 90 – 180° инвалида на кресло-коляске следует принимать не менее 1,5–1,7м

Согласно СП РК 3.06-101-2012* пункту 4.3.2.2 **соответствует**

Размеры входной площадки с пандусом должны быть не менее 2,2 м × 2,2 м.

Согласно СП РК 3.06-101-2012* пункту 4.3.2.4

Ширина входной двери, доступной для инвалидов, должна быть не менее 0,9 м.

Согласно СП РК 3.06-101-2012* пункту 4.3.9.8 **соответствует**

Для акцентирования внимания лиц с нарушениями функций зрения и слуха на необходимой информации рекомендуется активно использовать тактильные, световые указатели, табло и пиктограммы, а также контрастное цветовое решение элементов интерьера

Согласно СП РК 3.06-101-2012* пункту 4.3.2.22 **соответствует**

Ширина пандусов должна быть не менее 1,2 м.

Согласно СП РК 3.06-101-2012* пункту 4.3.2.30 **соответствует**

Продольный уклон пандуса не должен превышать 5%, (1:20). В исключительных случаях в затесненных местах максимальная высота подъема (марша) не должна превышать 0,8м при уклоне не более 8% (1:12)

Согласно СП РК 3.06-101-2012* пункту 4.3.2.24 **соответствует**

Бортики высотой не менее 0,05 м по продольным краям маршей пандусов, а также вдоль кромки горизонтальных поверхностей при перепаде высот более 0,45 м для предотвращения соскальзывания трости или ноги.

Тактильная плитка наземная уличная 300*300мм бетонная

Согласно СП РК 3.06-101-2012* пункту 4.3.2.36

Поручни должны иметь, на верхнем и нижнем уровне пандуса, с обеих сторон горизонтальный закругленный вылет на 0,3м длиннее.

Согласно СП РК 3.06-101-2012* пункту 4.3.2.28 **соответствует**


Ширина лестничных маршей открытых лестниц должна быть не менее 1,35 м. Ширина проступей должна быть для наружных лестниц не менее 0,4 м

Согласно СП РК 3.06-101-2012* пункту 4.3.2.28 **соответствует**

Высота подъемов ступеней (подступенек) наружных лестниц – должна быть не более 0,12 м

Согласно СП РК 3.06-101-2012* пункту 4.3.2.29 **соответствует**

Ребро ступени должно иметь закругление радиусом не более 0,05 м.

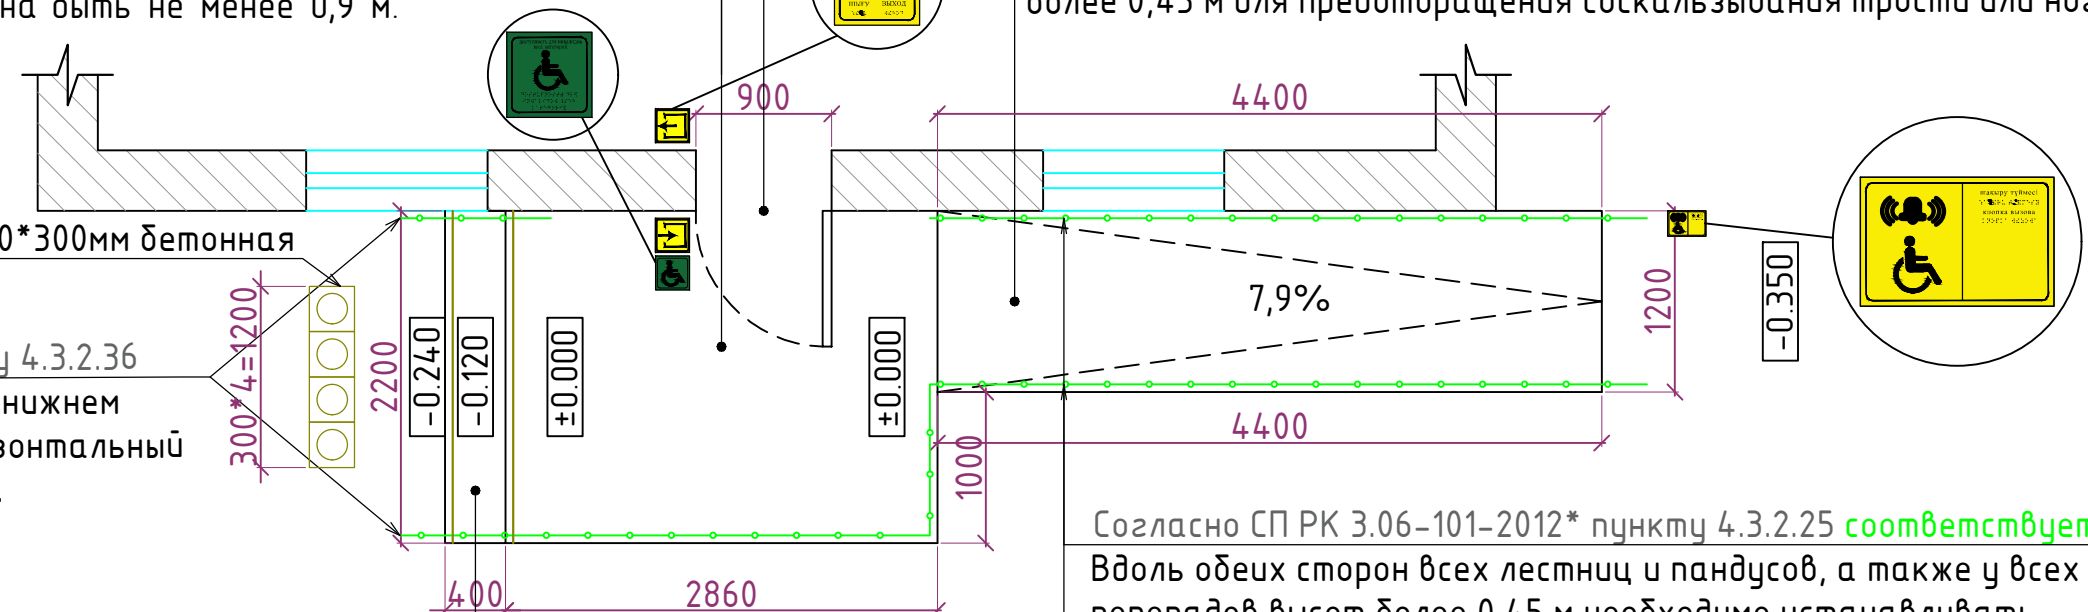

Согласно СП РК 3.06-101-2012* пункту 4.3.2.25 **соответствует**

Вдоль обеих сторон всех лестниц и пандусов, а также у всех перепадов высот более 0,45 м необходимо устанавливать ограждения с поручнями.

Согласно СП РК 3.06-101-2012* 4.3.2.35 **соответствует**

Поручни опорных устройств рекомендуется делать, как правило, округлого сечения диаметром от 0,035м до 0,045м.

Согласно СП РК 3.06-101-2012* пункту 4.3.2.37 **соответствует**

Поручни и перила должны выдерживать горизонтальную и вертикальную силу не менее 1,3 кН.

1. ВХОДНАЯ ГРУППА						
№ помеще ния по плану БТИ	Наименование элементов объекта	Пункт в СП РК 3.06-101-2012	Категория инвалидов, для которых установлен норматив	Норматив доступности, установленный для инвалидов, в единицах измерения	Фактическая величина, наличие	Рекомендуемые мероприятия по адаптации при несоответствии нормативу: установка создание, ремонт, замена или реконструкция
1	2	3	4	5	6	7
Крыльцо КР-2 и входная площадка						
	Габариты входной площадки с пандусом: ширина*глубина Глубина пространства перед дверью: ширина*глубина – при открывании «от себя» – при открывании «к себе»	п.4.3.2.2 п.4.3.2.13	К	Не менее 220х220см Не менее 120х150см Не менее 150х150см	220х286см	
	Противоскользящее покрытие	п.4.3.1.10	К, О, С	Наличие	Соответ.	
	Навес		К, О	Наличие	–	
	Ширина входного дверного проема в свету: –однопольная –двупольная –Высота порога	п.4.3.2.4 п.4.3.2.7 п.4.3.2.5	К, О	Не менее 90см Одна рабочая створка не менее 90см Не более 1,4см	90см 4см	Передусмотрен перекатный пандус
	Указатели специальных входов в здание	п.4.3.3.2	К, О, С	Наличие	Соответ.	
	Высота бортика при перепаде высот 0,45м	п.4.3.2.24	К, О, С	Не менее 5см	Не требуется	
Лестница наружная						
	Противоскользящее покрытие	п.4.3.1.10	О, С, Г	Наличие	Соответ.	
	Разворотные площадки: ширина*глубина – внизу в местах примыкания горизонтальных путей к лестнице – промежуточная с поворотом направления движения на 90 градусов – необходимое для U-образного разворота кресла-коляски на 180 градусов	Приложение Б Рисунок В.1	К	Ø180см Не менее 140х140см Не менее 150х170см	Соответ.	
	Высота бортика по краям ступеней, не примыкающих к стенам	п.4.3.2.29	К, О, С	Не менее 2см	5см	

	-Число ступеней марша открытой лестницы -Ширина лестничного марша -ширина проступей -высота подступенек	п.4.3.2.28	О	3-12 ступеней Не менее 135см Не менее 40см Не более 12см	2 220см 40см 12см	
	Поручни с двух сторон: - высота поручня: *одноуровневый *двухуровневый - дополнительный поручень для детей до 10 лет в учреждениях с наличием соответствующего контингента - нетравмирующие завершения поручня: *горизонтальный закругленный вылет *закругление одноуровневого поручня *закругление двухуровневого поручня	п.4.3.2.25	О, С	90см 70-90см	90см 70-90см	
		п.4.3.2.25	О, С	50см	50см	
		п.4.3.2.36	О, С	30см 4,5см 20см	30см	
Пандус наружный						
	Ширина пандуса	п.4.3.2.22	К, О, С	не менее 120см (90-100см между поручнями)	120см	
	Длина марша пандуса	п.4.3.2.21	К, О	не более 800-900см	440см	
	Уклон - в исключительных случаях	п.4.3.2.30	К	H/L -не более $\frac{1}{20}$ (5%) $\frac{1}{12}$ (8%)	7,9%	
	Высота одного подъема (высота пандуса от нижней до верхней точки)	п.4.3.2.31	К	Не более 80см	35см	
	Разворотные площадки: ширина*глубина - в начале и в конце - промежуточная с поворотом направления движения на 90 градусов - необходимое для U-образного разворота кресла-коляски на 180 градусов	п.4.3.2.21 Приложение Б Рисунок Б.1	К	Не менее 120x150см Не менее 140x140см Не менее 150x170см	120x150см	
	Поручни с двух сторон: - на высоте двухуровневый - горизонтальный закругленный вылет вверху и внизу с нетравмирующим окончанием	п.4.3.2.25 п.4.3.2.36	К, О К, О	70-90см Не менее 30см	70-90см 30см	
	Противоскользящее покрытие	п.4.3.1.10	К, О	Наличие	Соответ.	
	Высота бортика пандуса	п.4.3.2.24	К, О, С	Не менее 5см	5см	

Подъемник						
	Наружный подъемник: Вертикальный (В), наклонный (Н)	п.4.3.2.20 п.4.3.16.10	К, О	Наличие	-	
Тамбур						
	Габариты тамбура: (ширина*глубина): -при реконструкции -при прямом движении и одностороннем открывании дверей	п.4.3.2.15, п.4.3.2.16	К, О, С, Г	200х150см или 200х180см 150х230см	-	
	Ширина дверного проема в свету: -однопольная -двупольная -Высота порога	п.4.3.2.4 п.4.3.2.7 п.4.3.2.5	К, О	Не менее 90см одна рабочая створка не менее 90см Не более 1,4см	-	
	При наличии контрольно-пропускных устройств и турникеты, их ширина в свету	п.4.3.2.9 Приложение Н Рисунок Н.1	К, О	Не менее 120см Не менее 85см	-	

Планировочное решение санитарного узла М1:50

Согласно СП РК 3.06-101-2012* пункту 4.3.3.12
соответствует

Универсальная кабина санитарных узлов
общего пользования должна иметь размеры в
плане: ширина – не менее 1,65 м, глубина – не
менее 2 м. В кабине рядом с унитазом следует
предусматривать пространство для размещения
кресло-коляски, а также крючки для одежды,
костылей и других принадлежностей


Крючок для одежды и сумки установить
с отметкой оси крючка +1200 мм от
уровня пола.

Крючок для трости установить с
отметкой оси крючка +1200 мм от
уровня пола.


Согласно СП РК 3.06-101-2012* пункту 4.3.3.23 соответствует

Кнопки экстренной помощи должны быть:
– расположены на высоте от 0,4м до 0,6м над уровнем пола и от
края унитаза на расстоянии от 0,15м до 0,3м;
– контрастного цвета со стеной.

Развертки стен

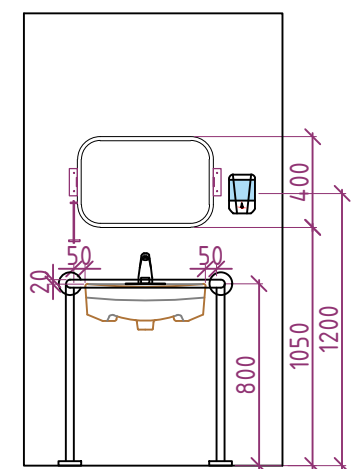

Развертки стен

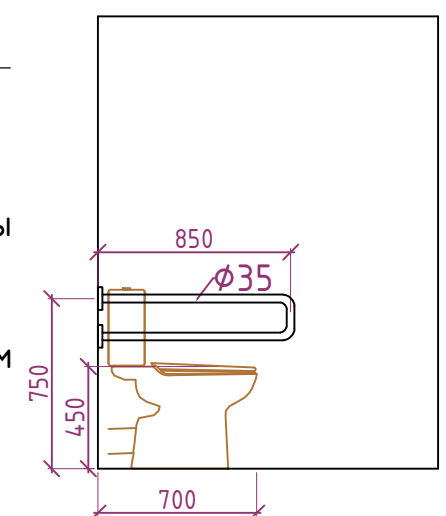

Мнемосхему санузла установить с
отметкой оси мнемосхемы +1,500 м от
уровня чистого пола.

Согласно СП РК 3.06-101-2012* пункту 4.3.3.19
соответствует

Санитарные приборы в уборных:
– зеркало располагается на высоте не ниже 1м;
– полотенцедержатель, мыльница, сушитель для рук, урны
для мусора и санитарных приборов, должны быть
контрастными по цвету и тону и располагаться так,
чтобы открывающиеся части были на высоте от 1м до 1,2м
от уровня пола.

Согласно СП РК 3.06-101-2012* пункту 4.3.3.16 соответствует

Двери отдельных уборных и душевых кабин должны быть:
– шириной в свету не менее 1,2 м;
– открываемые наружу либо должны использоваться
раздвижные двери;
– иметь горизонтальные, вертикальные поручни

2. ПУТИ ДВИЖЕНИЯ на объекте (для доступа в зону оказания услуги)						
№ помеще ния по плану БТИ	Наименование элементов объекта	Пункт в СП РК 3.06-101-2012	Категория инвалидов, для которых установлен норматив	Норматив доступности, установленный для инвалидов, в единицах измерения	Фактическая величина, наличие	Рекомендуемые мероприятия по адаптации при несоответствии нормативу: установка создание, ремонт, замена или реконструкция
1	2	3	4	5	6	7
Коридоры/холлы						
	Ширина коридора: - при одностороннем движении - при двустороннем движении	п.4.3.2.38	К	Не менее 150см Не менее 180см	422см	
	Зона для кресла-коляски для разворота	п.4.3.2.43	К	Не менее Ø150-Ø170см	более Ø150	
	При ширине коридора менее 150см ниши в коридорах для колясочников (ширина*глубина) Не реже, чем через 25м, Не менее 1 места на этаж		К	Не менее 40x140см Не менее 60x90см	-	
	Навесное оборудование в зоне движения -при ширине менее 10см -при ширине 10-30см	Приложение Д Рисунок Д.1	С	При любой высоте Не более 58см	-	
	Рельефные тактильные обозначения путей движения	п.4.3.2.3	С	Не менее 30см	Соответ.	
Лестница №1 (в зону оказания услуги)						
	Противоскользящее покрытие		О, С, Г	Наличие	-	
	Рельефная (тактильная) полоса перед маршем вверху и внизу (ширина)	п.4.3.16.5	С	За 60см до и после марша	-	
	Контрастная окраска перед первой и на последней ступени	п.4.3.2.19	С	Наличие	-	
	Поручни с двух сторон: - высота поручня: *одноуровневый *двухуровневый - дополнительный поручень для детей до 10лет в учреждениях с наличием соответствующего контингента - нетравмирующие завершения поручня: *горизонтальный закругленный вылет *закругление одноуровневого поручня *закругление двухуровневого поручня	п.4.3.2.25 п.4.3.2.25 п.4.3.2.36	О, С О, С О, С	90см 70-90см 30см 4,5см 20см	-	

Лифт пассажирский к зоне оказания услуги						
	Внутренний размер лифта: габариты (глубина*ширина) - без сопровождающего - с сопровождающим. - площадка перед лифтом - ширина дверного проема - поручни (высота)	п.4.3.4.1 п.4.3.4.5 Приложение Л Рисунок Л.1	К, О, С	Не менее 140х120см Не менее 205х130см 90х120см Не менее 90см 80-90см	-	
	Визуальное и голосовое сопровождение о движении лифта	п.4.3.4.4	С, Г	Наличие	-	
	Знак доступности лифта	п.4.3.3.2	К, О, С, Г	Наличие	-	
Пандус внутренний к лестнице №						
	Ширина пандуса	п.4.3.2.22	К, О, С	не менее 120см (90-100см между поручнями)	-	
	Длина марша пандуса	п.4.3.2.21	К, О	800-900см	-	
	Уклон - в исключительных случаях	п.4.3.2.30	К	H/L -не более $\frac{1}{20}$ (5%) $\frac{1}{12}$ (8%)	-	
	Высота одного подъема (высота пандуса от нижней до верхней точки)	п.4.3.2.31	К	Не более 80см	-	
	Разворотные площадки: ширина*глубина - в начале и в конце - промежуточная с поворотом направления движения на 90 градусов - необходимое для U-образного разворота кресла-коляски на 180 градусов	п.4.3.2.21 Приложение Б Рисунок Б.1	К	Не менее 120х150см Не менее 140х140см Не менее 150х170см	-	
	Поручни с двух сторон: - на высоте двухуровневый - горизонтальный закругленный вылет вверху и внизу с нетравмирующим окончанием	п.4.3.2.25 п.4.3.2.36	К, О К, О	70-90см Не менее 30см	-	
	Противоскользящее покрытие	п.4.3.1.10	К, О	Наличие	-	
	Пандус переносной		К	Наличие	-	
	Лестничное индивидуальное подъемное устройство при отсутствии лифта: С платформой С сиденьем Подвесное Мобильное		К, О	Наличие	-	

3. ЗОНА ОКАЗАНИЯ УСЛУГИ (в зависимости от вида деятельности)						
№ помещения по плану БТИ	Наименование элементов объекта	Пункт в СП РК 3.06-101-2012	Категория инвалидов, для которых установлен норматив	Норматив доступности, установленный для инвалидов, в единицах измерения	Фактическая величина, наличие	Рекомендуемые мероприятия по адаптации при несоответствии нормативу: установка создание, ремонт, замена или реконструкция
1	2	3	4	5	6	7
Коридоры/холлы						
	Высота рабочей поверхности - Регистратуры, справочной, КПП, операционной и кассовой стойки, стойки витрин - При ширине не менее 48см для письменных столов	Приложение Н Рисунок Н.4 Рисунок Н.5	К	Не более 80см	-	
	Габариты зоны обслуживания: ширина*глубина: Для разворота на 45°	Приложение А Рисунок А.1	К	Не менее 90х125см Не менее 135см	-	
Обслуживание в зале/кабинете №						
	Ширина дверного проема в свету: -однопольная -двупольная -Высота порога	п.4.3.2.4 п.4.3.2.7 п.4.3.2.5	К, О	Не менее 90см одна рабочая створка не менее 90см Не более 1,4см	90см	
	Габариты зоны сиденья ориентировочно: около столов, прилавков и других мест обслуживания, у настенных приборов, аппаратов и устройств	п.4.3.2.44	О	90х150см	90-150см	
	Зона для кресла-коляски для разворота	п.4.3.2.43	К	Не менее Ø150-Ø170см	более Ø150	
	Стол с высотой рабочей поверхности -при фронтальном доступе -при боковом доступе	Приложение Б Рисунок Б.1	К	40-120см 25-130см	-	
Обслуживание с перемещением по маршруту №						
	Ширина прохода в помещении с оборудованием и мебелью	п.4.3.2.39	К, О	120см	120см	
	Подходы к различному оборудованию и мебели -при повороте кресла-коляски на 90°	п.4.3.2.42	К	90см 120см	90см	

4. САНИТАРНО-БЫТОВЫЕ ПОМЕЩЕНИЯ						
№ помеще ния по плану БТИ	Наименование элементов объекта	Пункт в СП РК 3.06-101-2012	Категория инвалидов, для которых установлен норматив	Норматив доступности, установленный для инвалидов, в единицах измерения	Фактическая величина, наличие	Рекомендуемые мероприятия по адаптации при несоответствии нормативу: установка создание, ремонт, замена или реконструкция
1	2	3	4	5	6	7
Санузел						
	Знак доступности помещение	п.4.3.3.2	К, О, С, Г	Наличие	Соответ.	
	Ширина дверного проема	п.4.3.3.16	К	Не менее 120см	120см	
	Горизонтальные или вертикальные поручни дверей	п.4.3.3.16	К, О, С	Наличие	Соответ.	
	Тактильная направляющая полоса к санузлу, ощутимая ногой или тростью (ширина)		С	ширина 30см	30см	
	Габариты универсальная кабина санузла (ширина*глубина)	п.4.3.3.12	К, О	165х200см	329-493см	
	Габариты душевых кабин (глубина*ширина): -кабины закрытых душевых -кабины открытых со сквозным проходом, полудушей -туалетные кабины -скамьи в гардеробных -шкафы в гардеробных для уличной одежды	п.4.3.3.15	К, О	180х200см 120х90см 165х200см 60х80см 40х50см	-	
Раковина						
	Зона у раковины для кресло-коляски (минимальная глубина*ширина)	п.4.3.3.20	К	75х120см, из которых 48см может быть под умывальником	180-260см	
	Высота раковины		К	верхний край 80-85см	80см	

	Опорные поручни около раковина м.б. откидывающийся (высота)	Приложение М Рисунок М.1	К	82см	82см	
	Опорные поручни около унитаза м.б. откидывающийся (высота)	Приложение М Рисунок М.1	К	75см	75см	
	Зона для кресло-коляски рядом с унитазом (ширина*глубина)	п.4.3.3.12	К	не менее 80х100см	110х390м	
	Крючки для одежды и костылей	п.4.3.3.12	К, О, С, Г	Не менее 120см Не выше 130см	120см	
	Кнопка экстренной помощи	п.4.3.3.23	К, О, С	на высоте 40–60см, от края унитаза 15–30см	60см 30см	
	Высота унитаза от пола до верха сидения	Приложение М Рисунок М.1	К, О	45–48см	45см	
	Нескользкое покрытие пола	п.4.3.3.1	О, С	Наличие	Соответ.	
	Санитарные приборы контрастные по цвету и тону, на высоте (открывающиеся части)	п.4.3.3.19	К, О, С	100–120см	120см	
	Высота до верхнего края чаши писсуара	Приложение М Рисунок М.3	К, О	не более 40см	–	
	Перед писсуаром свободное пространство	п.4.3.3.21	К	75–120см	–	
	Поручни с двух сторон		К, О	на высоте 100–150см до стены не менее 12см	–	

5. СРЕДСТВА ИНФОРМАЦИИ И ТЕЛЕКОММУНИКАЦИИ на объекте						
№ помещен ия по плану БТИ	Наименование элементов объекта	Пункт в СП РК 3.06-101-2012	Категория инвалидов, для которых установлен норматив	Норматив доступности, установленный для инвалидов, в единицах измерения	Фактическая величина, наличие	Рекомендуемые мероприятия по адаптации при несоответствии нормативу: установка создание, ремонт, замена или реконструкция
1	2	3	4	5	6	7
Визуальные средства информации о предоставлении услуги						
	Указатели, информационный материал: -высота прописных букв на указателях с нижней кромкой указателя более 2м от пола; -контрастность с фоном	4.3.16.21 4.3.16.24	К С С	Наличие не менее 7,5см Наличие	Соответ.	
	Опознавательные таблички	п.4.3.2.45	С	Высота 1,4-1,6м со стороны дверной ручки	1,5м	
	Информационная мнемосхема при входе с правой стороны: -на высоте Сенсорная навигационная панель	п.4.3.6.3 п.4.3.3.2	К, С, Г	3-5м 120-160см Наличие	Соответ.	
	Световые текстовые табло для вывода оперативной информации (в случае необходимости)	п.4.3.9.8	С, Г	Наличие	-	
	Яркая контрастная маркировка на прозрачных полотнах дверей: - на высоте - размер(высота*ширина)	п.4.3.2.11	С	120-150см 10-20см	-	
Тактильные средства информации						
	Тактильные средства информации о предоставлении услуги: -высота размещения полос ориентации на стене; -маркировка кабинетов приема со стороны ручки: *на стене рядом с кабинетом, в т.ч. санитарно-бытовых помещений *на кнопках управления лифта; *на поручнях лестниц тактильные указатели со знаками шрифта Брайля или рельефами	п.4.3.16.20	С	90-160см (рек. 120-160см) Наличие 100-110см Наличие Наличие	-	
Акустические средства						
	Приборы с усилителем звука Информационный знак наличия акустического средства	п.4.3.14.7	С, Г	Не менее 1шт. Наличие	-	
	Звуковой маяк у входа в мед. учреждение	п.4.3.6.11	Г	Наличие	-	

6. ТЕРРИТОРИЯ ОБЪЕКТА (П.5)						
№ помеще ния по плану БТИ	Наименование элементов объекта	Пункт в СП РК 3.06-101-2012	Категория инвалидов, для которых установлен норматив	Норматив доступности, установленный для инвалидов, в единицах измерения	Фактическая величина, наличие	Рекомендуемые мероприятия по адаптации при несоответствии нормативу: установка создание, ремонт, замена или реконструкция
1	2	3	4	5	6	7
Отведенная территория объекта						
	Вход на территорию: - ширина прохода, калитки, проема в ограждении		К К, О, С	Не менее 90см	90см	
	Знак доступности учреждения	п.4.3.3.2	К, О, С, Г	Наличие	Соответ.	
Автостоянка посетителей						
	Расстояние до входа -в общественное здание; -в жилое здание	п. 4.3.1.5	К, О	Не далее 50м Не далее 100м	45м	
	Доля машиномест для инвалидов при следующем числе мест: -100 мест -101-200 мест -меньше 25 мест	п. 4.3.1.6	К, О	4 места на первые 100 мест (то есть 1:25) 2 места со следующими 100 мест (1:50) 1 место	1 место	
	Размер автоместа со специальным знаком	п. 4.3.1.6	К	Не менее 366*538см	366x538см	
	С пешеходным проходом: - одно парковочное место - смежные два парковочных места	п. 4.3.1.9	К	Ширина 120см Ширина 150см	120см	

Путь к главному входу в здание						
	Ширина полосы одностороннего движения Ширина полосы двустороннего движения –При сложившейся застройке	п.4.3.1.13	К, О	Не менее 100см Не менее 200см Не менее 120см	более 100см	
	При наличии препятствий на пути движения	п.4.3.1.15	С	Тактильные предупреждены вокруг препятствия не менее 60см	-	
	Указатели направления движения	п.4.3.6.3	К, О, С	Наличие	Соответ.	
	Бордюрные пандусы на пешеходных переходах, ширина	п.4.3.1.20	К, О	Не менее 150см	-	
	Место отдыха на пути движения (вне его заборов)	п.4.3.1.21	К, О	Не менее чем через 100–150м	-	
Открытая лестница						
	Площадка в месте примыкания пути движения к открытой лестнице или пандусу	Приложение Б Рисунок В.1	К	ø180см	-	
	Противоскользящее покрытие	п.4.3.1.10	О, С, Г	Наличие	-	
	Рельефная (тактильная) полоса перед маршем вверху и внизу (ширина)	п.4.3.2.32	С	За 60–80см до и после марша 30–50см	-	
	Контрастная окраска первой и последней ступени	п.4.3.2.19	С	Наличие	-	
	Поручни с двух сторон: – высота поручня: *одноуровневый *двухуровневый	п.4.3.2.25	О, С	90см 70–90см	-	
	– нетравмирующие завершения поручня: *горизонтальный закругленный вылет *закругление одноуровневого поручня *закругление двухуровневого поручня	п.4.3.2.36	О, С	30см 4,5см 20см		

7. ВЫВОДЫ					
№	Наименование элементов объекта	Категория инвалидов			
		К	О	С	Г
1	Входная группа	ø	ø	ø	ø
2	Пути движения	ø	ø	ø	ø
3	Зона обслуживания	ø	ø	ø	чø
4	Санитарно-бытовые помещения	ø	ø	ø	ø
5	Средства информации и телекоммуникация	ø	ø	ø	чø
6	Территория объекта	ø	ø	ø	чø

7.2. Заключение о доступности объекта для инвалидов (нужное отметить знаком «X»)

№	Наименование элементов объекта	Категория инвалидов			
		К	О	С	Г
1	Объект полностью доступен	х	х	х	
2	Объект частично доступен				х
3	Объект не доступен				

Члены рабочей группы по обследованию объекта

СВОДНАЯ ИНФОРМАЦИОННАЯ ВЕДОМОСТЬ
о доступности для инвалидов объектов социальной инфраструктуры

(наименование населенного пункта)
по состоянию на «__» _____ 202__ г.

I. РЕЕСТР ОБЪЕКТОВ СОЦИАЛЬНОЙ ИНФРАСТРУКТУРЫ ДОСТУПНЫХ ДЛЯ ИНВАЛИДОВ

[illegible]

VII. Организации, предоставляющие транспортные услуги (аэропорты, железнодорожные вокзалы, автовокзалы, билетные кассы)										
VIII. Прочие учреждения и организации										

II. РЕЕСТР ОБЪЕКТОВ, ПОДЛЕЖАЩИХ АДАПТАЦИИ

п/п	Полное юридическое наименование объекта	Адрес объекта	Мероприятия по адаптации объекта					
			Входная группа	Пути передвижения	Зона оказания услуг	Санитарно- бытовые помещения	Средства информации и телекоммуникации	Территория объекта
1	2	3	4	5	6	7	8	9
I. Исполнительные и представительные органы власти								
II. Учреждения и организации здравоохранения								
III. Учреждения и организация социальной защиты населения								
IV. Учреждения и организация образования								
V. Учреждения и организация культуры								
VI. Учреждения и организация физической культуры и спорта								
VII. Организации, предоставляющие транспортные услуги (аэропорты, железнодорожные вокзалы, автовокзалы, билетные кассы)								
VIII. Прочие учреждения и организации								

РЕКОМЕНДУЕМЫЕ ФОРМЫ ОТЧЕТОВ

Таблица №1

[illegible]

№	Результаты инвентаризации (паспортизации)	Всего	в том числе для:			
			инвалидов, передвигающихся на кресло-коляске	инвалидов с нарушениями опорно-двигательного аппарата	инвалиды по зрению (слабовидящие)	инвалиды по слуху (глухие и глухонемые)
1	кол-во доступных объектов					
2	кол-во частично доступных					
3	кол-во недоступных объектов					

Сведение о стоимости комплекса мероприятий по адаптации объектов в социальной инфраструктуры в целях обеспечения их доступности инвалидам
по городу (району) _____ области по состоянию на «___» _____ 202__ года

№	Наименование работ *	Входная группа		Пути движения		Зона обслуживания		Санитарно-бытовые помещения		Средства информации и телекоммуникации		Территория объекта		Всего	
		кол-во объектов в	сумма тыс. тенге	кол-во объектов в	сумма тыс. тенге	кол-во объектов в	сумма тыс. тенге	кол-во объектов в	сумма тыс. тенге	кол-во объектов в	сумма тыс. тенге	кол-во объектов в	сумма тыс. тенге	кол-во объектов в	сумма тыс. тенге

Примечание: в наименовании работ можно указать, например, демонтажные работы, реконструкция, монтаж, установка, переоборудование и др.

Таблица №4